

ANSICHT BUNDSCHUHSTRASSE M 1:250




ANSICHT INNENHOF M 1:250



ERDGESCHOSS M 1:200




1. OBERGESCHOSS M 1:200

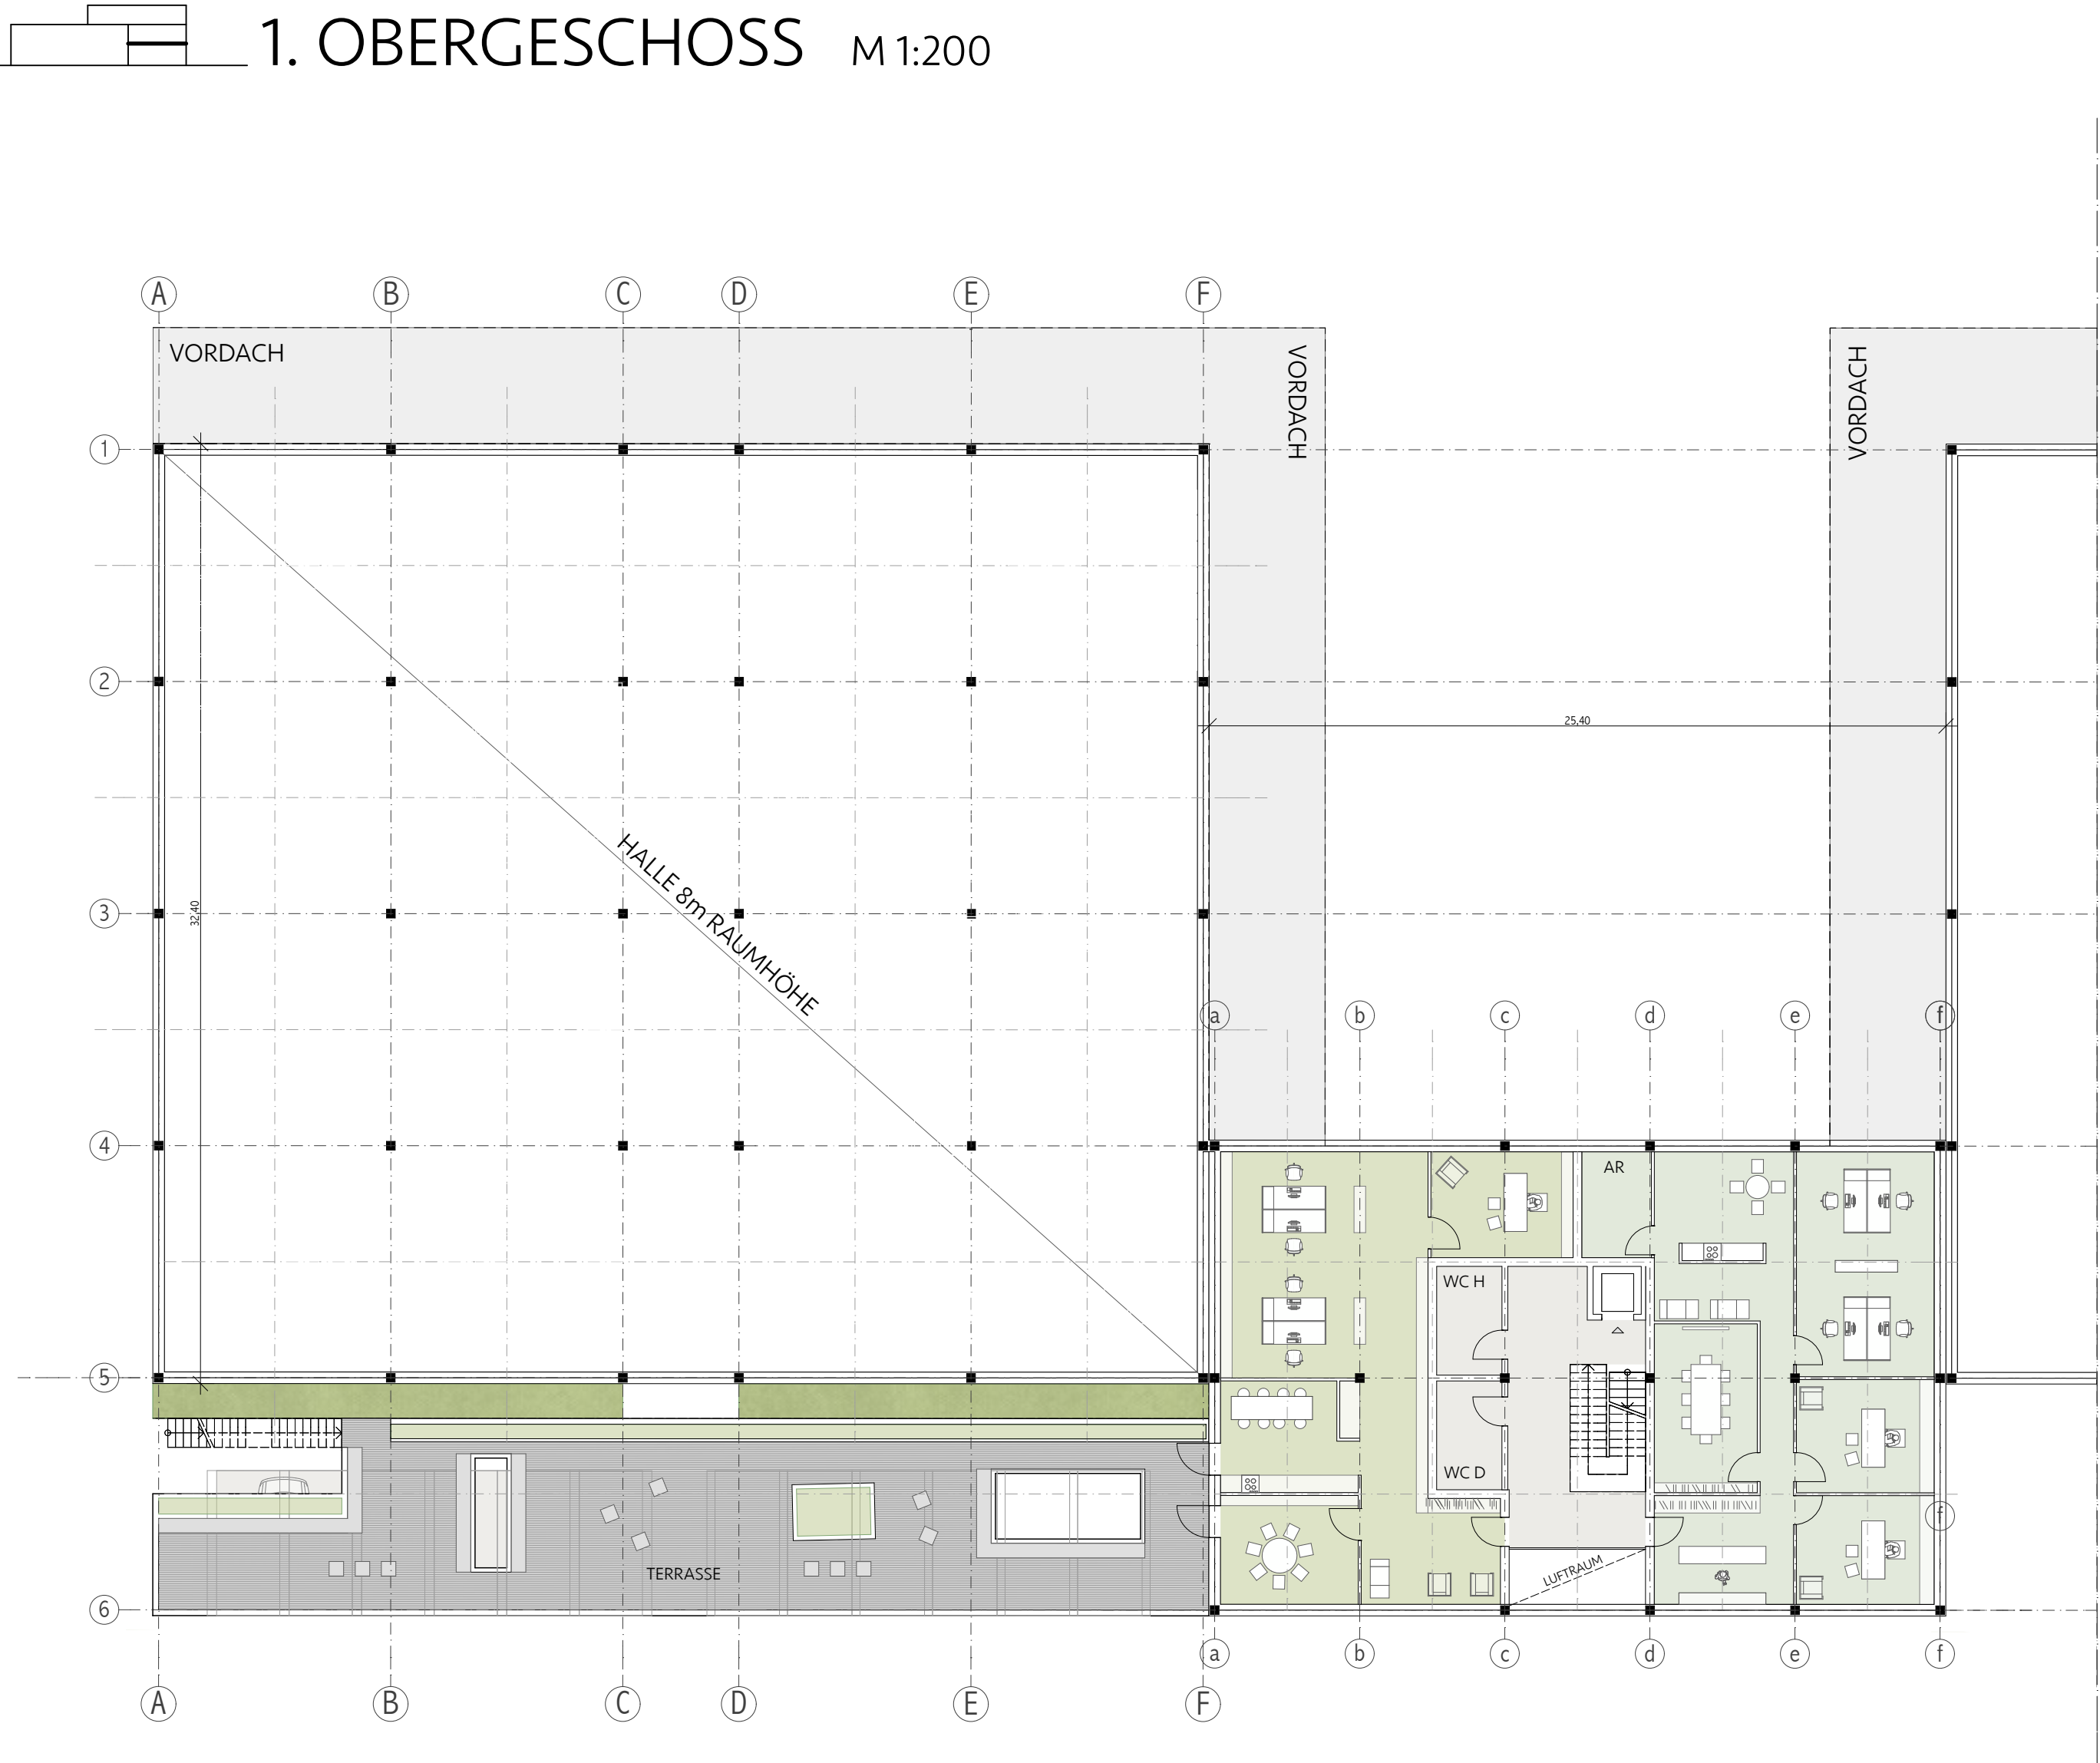

2. OBERGESCHOSS M 1:200



SCHNITT M 1:200

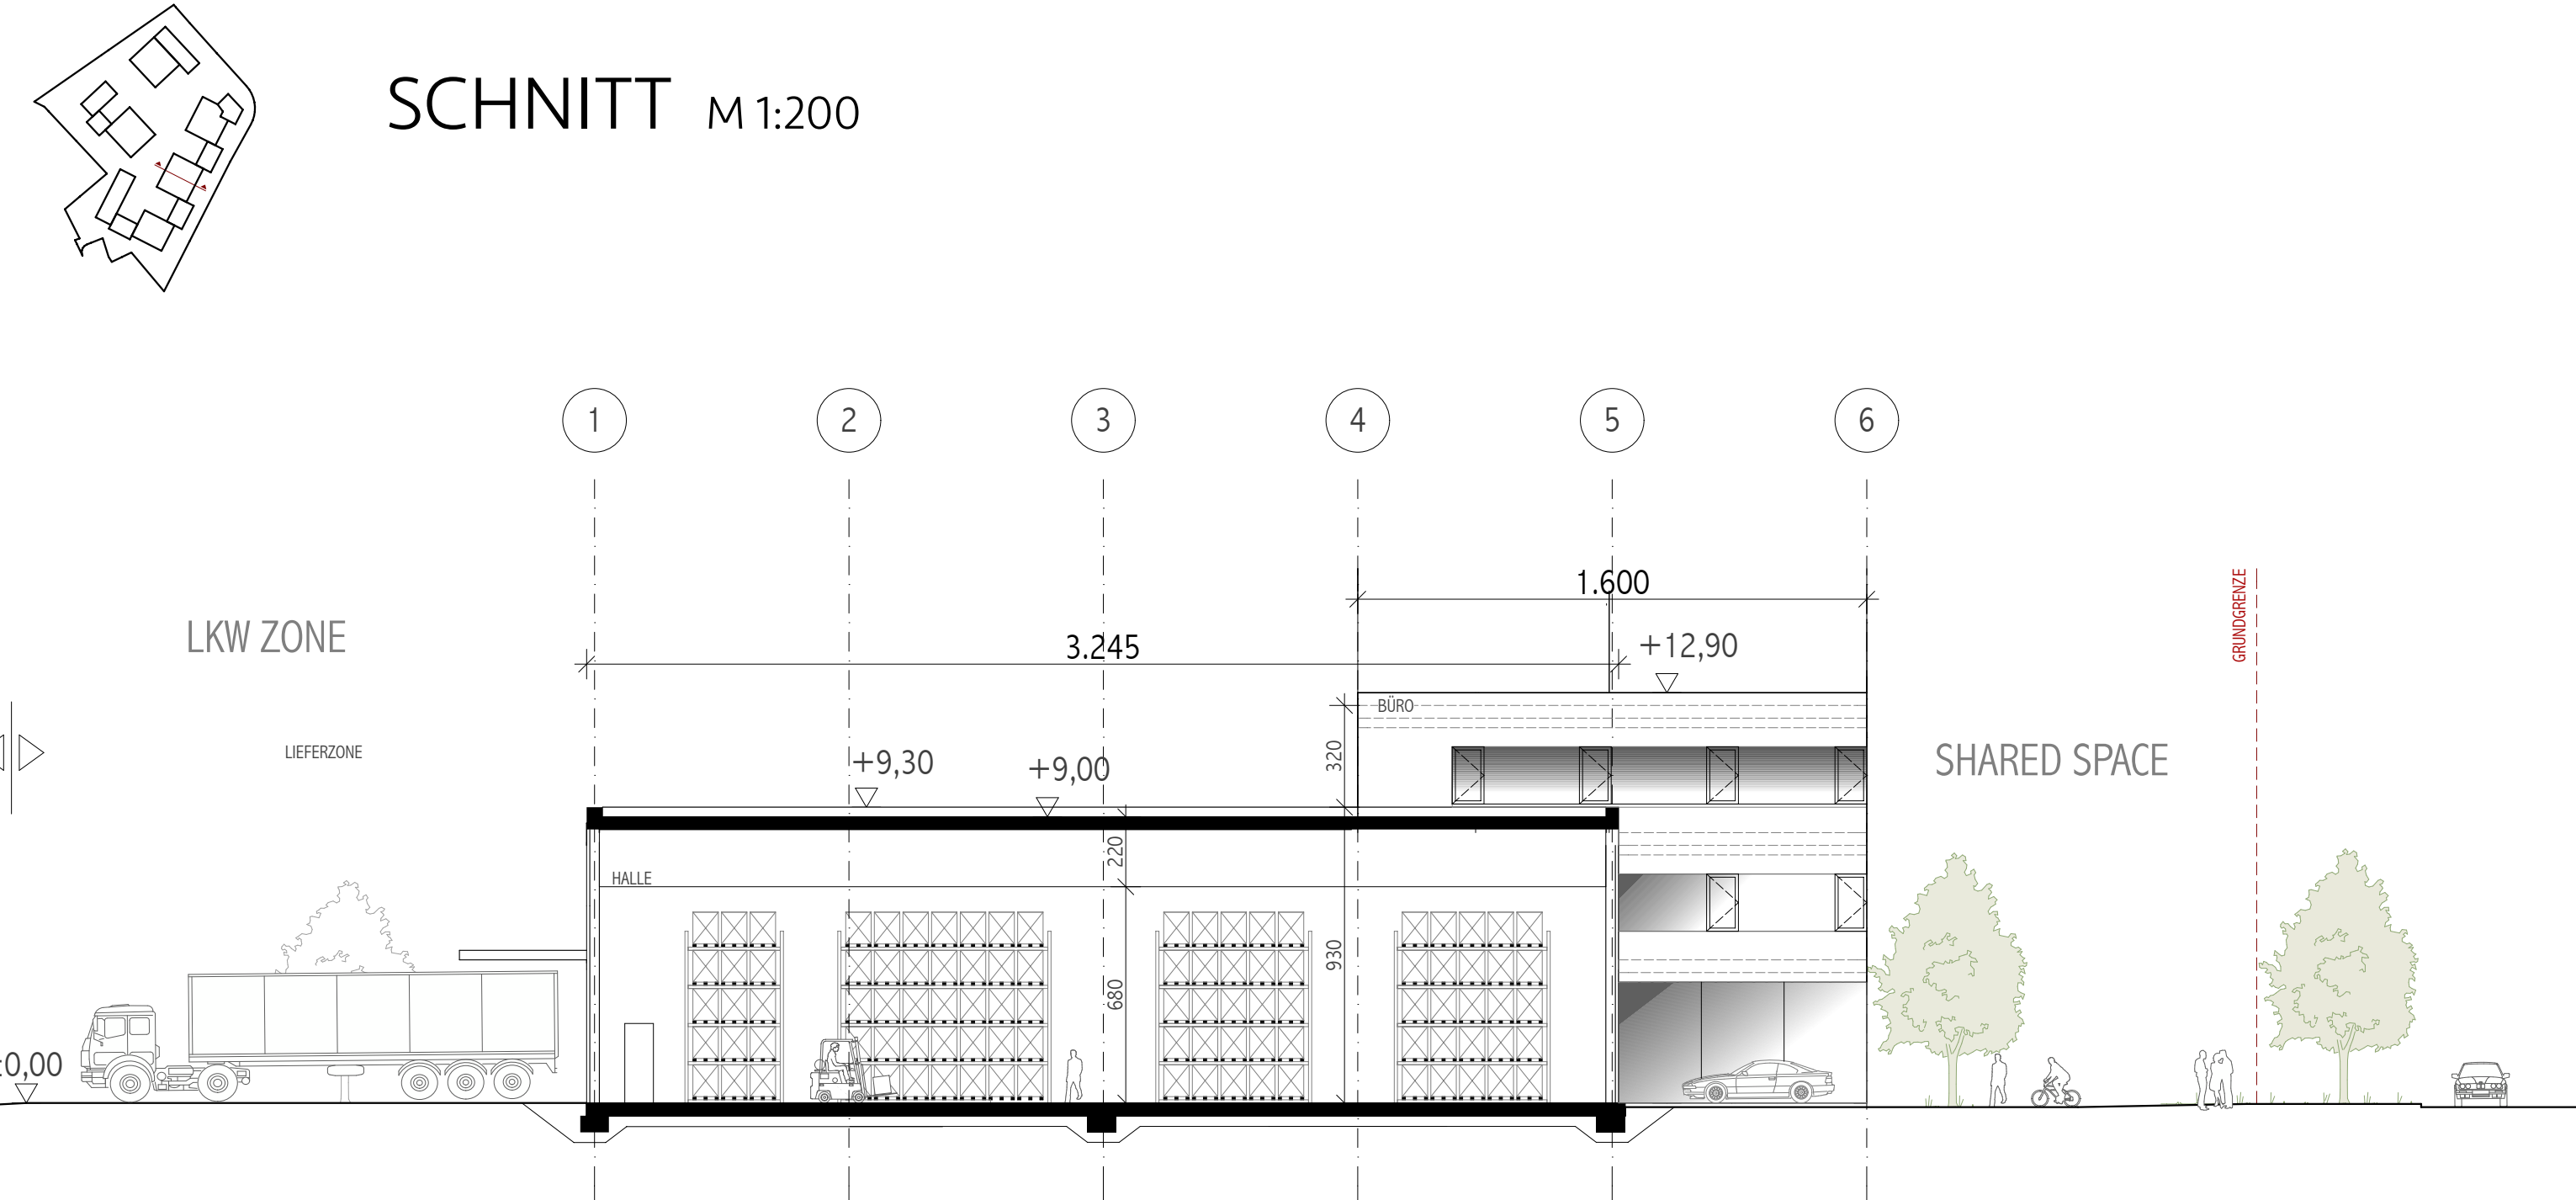

FLÄCHENAUFSTELLUNG

BAUMASSENZAHL / BRUTTORAUMINHALT

BR I (BRUTTORAUMINHALT)	108.808 m ³
GRUNDSTÜCKGRÖSSE:	31.849m ²
BMZ (BAUMASSENZAHL):	108.808/31.849= 3,42

NUTZFLÄCHE HALLE:	6.343,8 m ²
NUTZFLÄCHE BÜRO:	6.655,8 m ²
NUTZFLÄCHE GARAGE:	1.958 m ²

STELLPLÄTZE

TEILGEBIET C

BÜRO	1 PP PRO BEGANNENEN 60m ² NUTZFLÄCHE	
	PP ERFORDERLICH	111
HALLE	1 PP PRO BEGANNENEN 120m ² NUTZFLÄCHE	
	PP ERFORDERLICH	53

PARKPLÄTZE	ERFORDERLICH	164
PARKPLÄTZE	VORHANDEN	164

BÜRO A	BRUTTO NETTO VOLUMEN	1.018 m ³ 514,4 m ³ (1.018x0,8) 4.395m ³
HALLE A	BRUTTO NETTO VOLUMEN	1.175m ³ 1.052 m ³ (1.175x0,9) 10.929 m ³
BÜRO B	BRUTTO NETTO VOLUMEN	1.289 m ³ 1.031 m ³ (1.289x0,8) 5.565 m ³
HALLE B	BRUTTO NETTO VOLUMEN	1.182 m ³ 1.064 m ³ (1.182x0,9) 10.995 m ³
BÜRO C	BRUTTO NETTO VOLUMEN	1.289 m ³ 1.031,2 m ³ (1.289x0,8) 5.565 m ³
HALLE C	BRUTTO NETTO VOLUMEN	919,9 m ³ 827,9 m ³ (919,9 x 0,9) 8.555 m ³
BÜRO D	BRUTTO NETTO VOLUMEN	1.166 m ³ 932,8 m ³ (1.166 x 0,8) 5.033 m ³
HALLE D	BRUTTO NETTO VOLUMEN	864,5 m ³ 778,95m ³ (864,5 x 0,9) 9.941 m ³
HALLE E	BRUTTO NETTO VOLUMEN	1.186,3 m ³ 1.068m ³ (1.186,3x0,9) 11.033 m ³
BÜRO E/F	BRUTTO NETTO VOLUMEN	920 m ³ 736 m ³ (920x0,8) 3.972 m ³
HALLE F	BRUTTO NETTO VOLUMEN	535,1 m ³ 482 m ³ (535,1x0,9) 4.977 m ³
HALLE G	BRUTTO NETTO VOLUMEN	1.183 m ³ 1.065 m ³ (1.183x0,9) 10.378,72 m ³
BÜRO G	BRUTTO NETTO VOLUMEN	2.638 m ³ 2.110,4 m ³ (2.638x0,8) 10.997m ³
PARKHAUS G	BRUTTO NETTO VOLUMEN	2.075 m ³ 1.958m ³ (2.075m ³ x0,9) 6.162,5 m ³